

1. OG

Objekt-Nr. 03516.01.0123

Fläche m² 22.88 m²

Adresse Theaterstrasse 17,
8400 Winterthur


Nutzung Büro / Meetingraum

Ausbau Ausgebaut

Beratung und Vermietung



Wincasa AG | Mixed-Use Site Management
T +41 44 403 28 30 | info@turmareal.ch

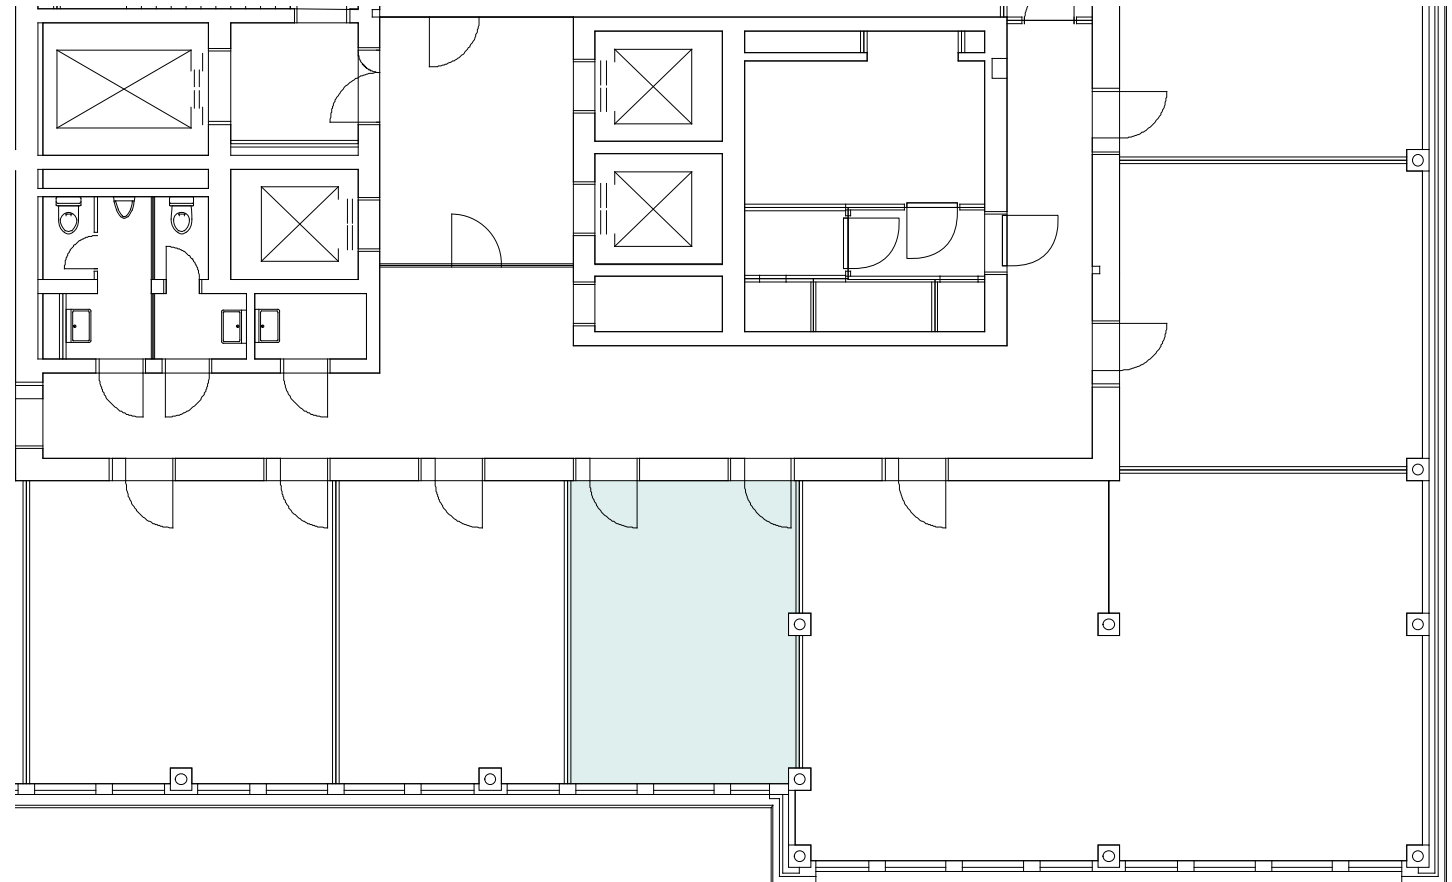

0m 5m 10m 15m



Die ausgewiesenen Mietflächen basieren auf der SIA Dokumentation d 0165 und werden aus der Summe der Raumflächen, der nicht tragenden Konstruktionsflächen und allfälligen Zuschlagsflächen (zur nicht exklusiven Nutzung) ermittelt. Änderungen und Abweichungen gegenüber den publizierten Angaben bleiben ausdrücklich vorbehalten.