


2. UG Theaterstrasse 17, 8400 Winterthur

TURM AREAL

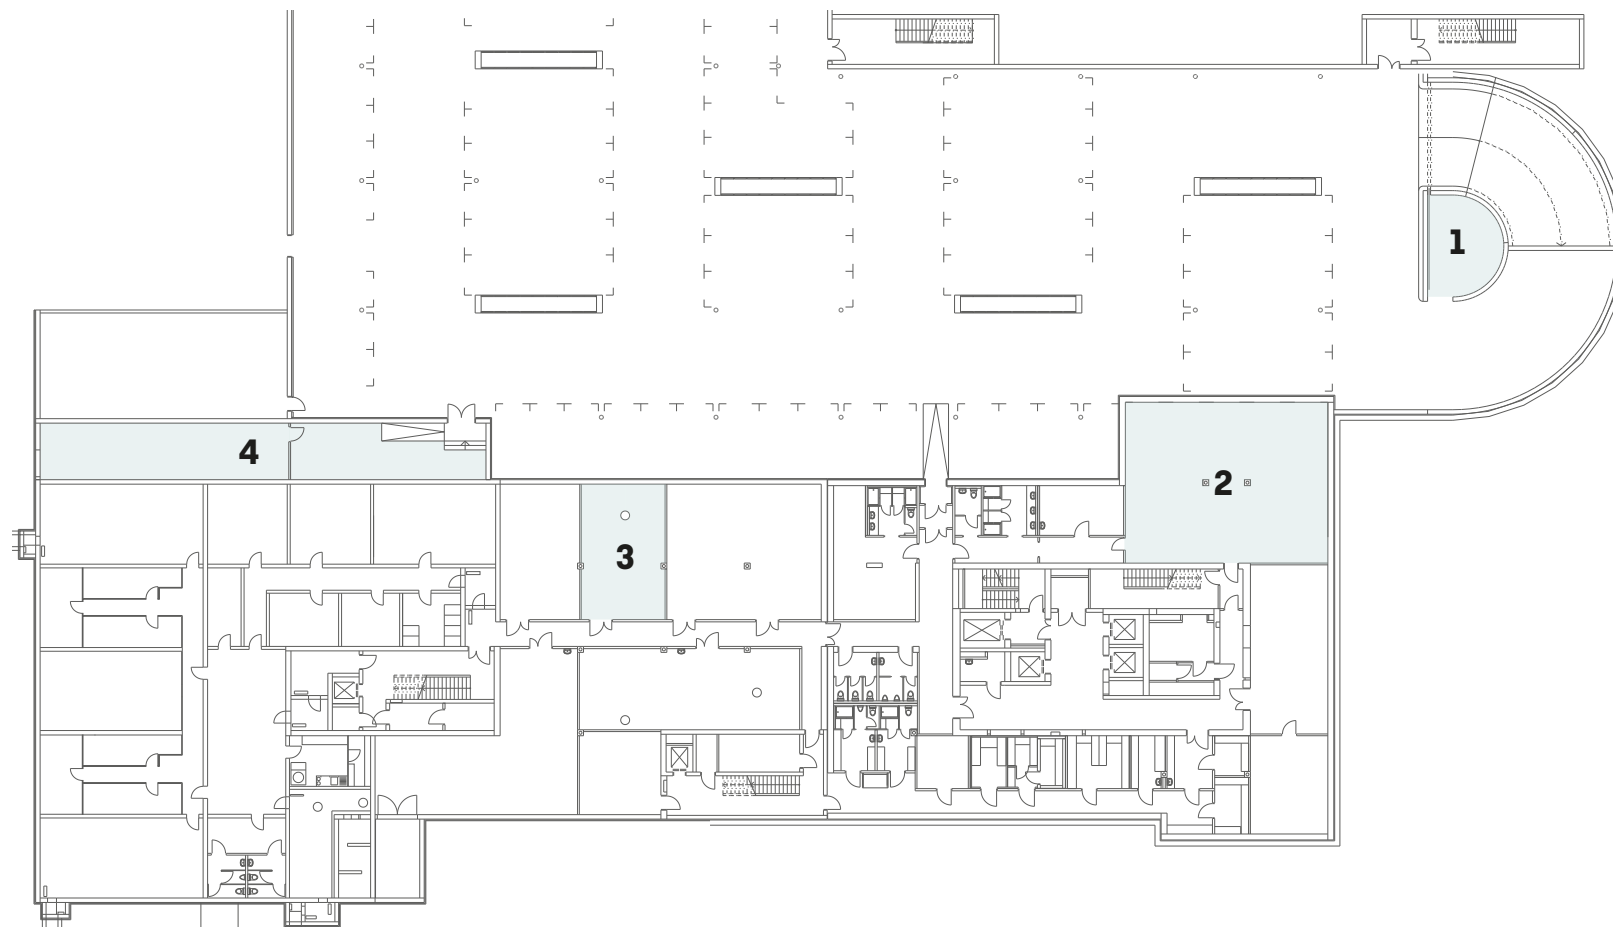

0m 5m 10m 15m

turmareal.ch

Die ausgewiesenen Mietflächen basieren auf der SIA Dokumentation d 0165 und werden aus der Summe der Raumflächen, der nicht tragenden Konstruktionsflächen und allfälligen Zuschlagsflächen (zur nicht exklusiven Nutzung) ermittelt. Änderungen und Abweichungen gegenüber den publizierten Angaben bleiben ausdrücklich vorbehalten.

Lagerraum	1	2	3	4
Fläche m ²	30.0	147.2	51.7	103.7